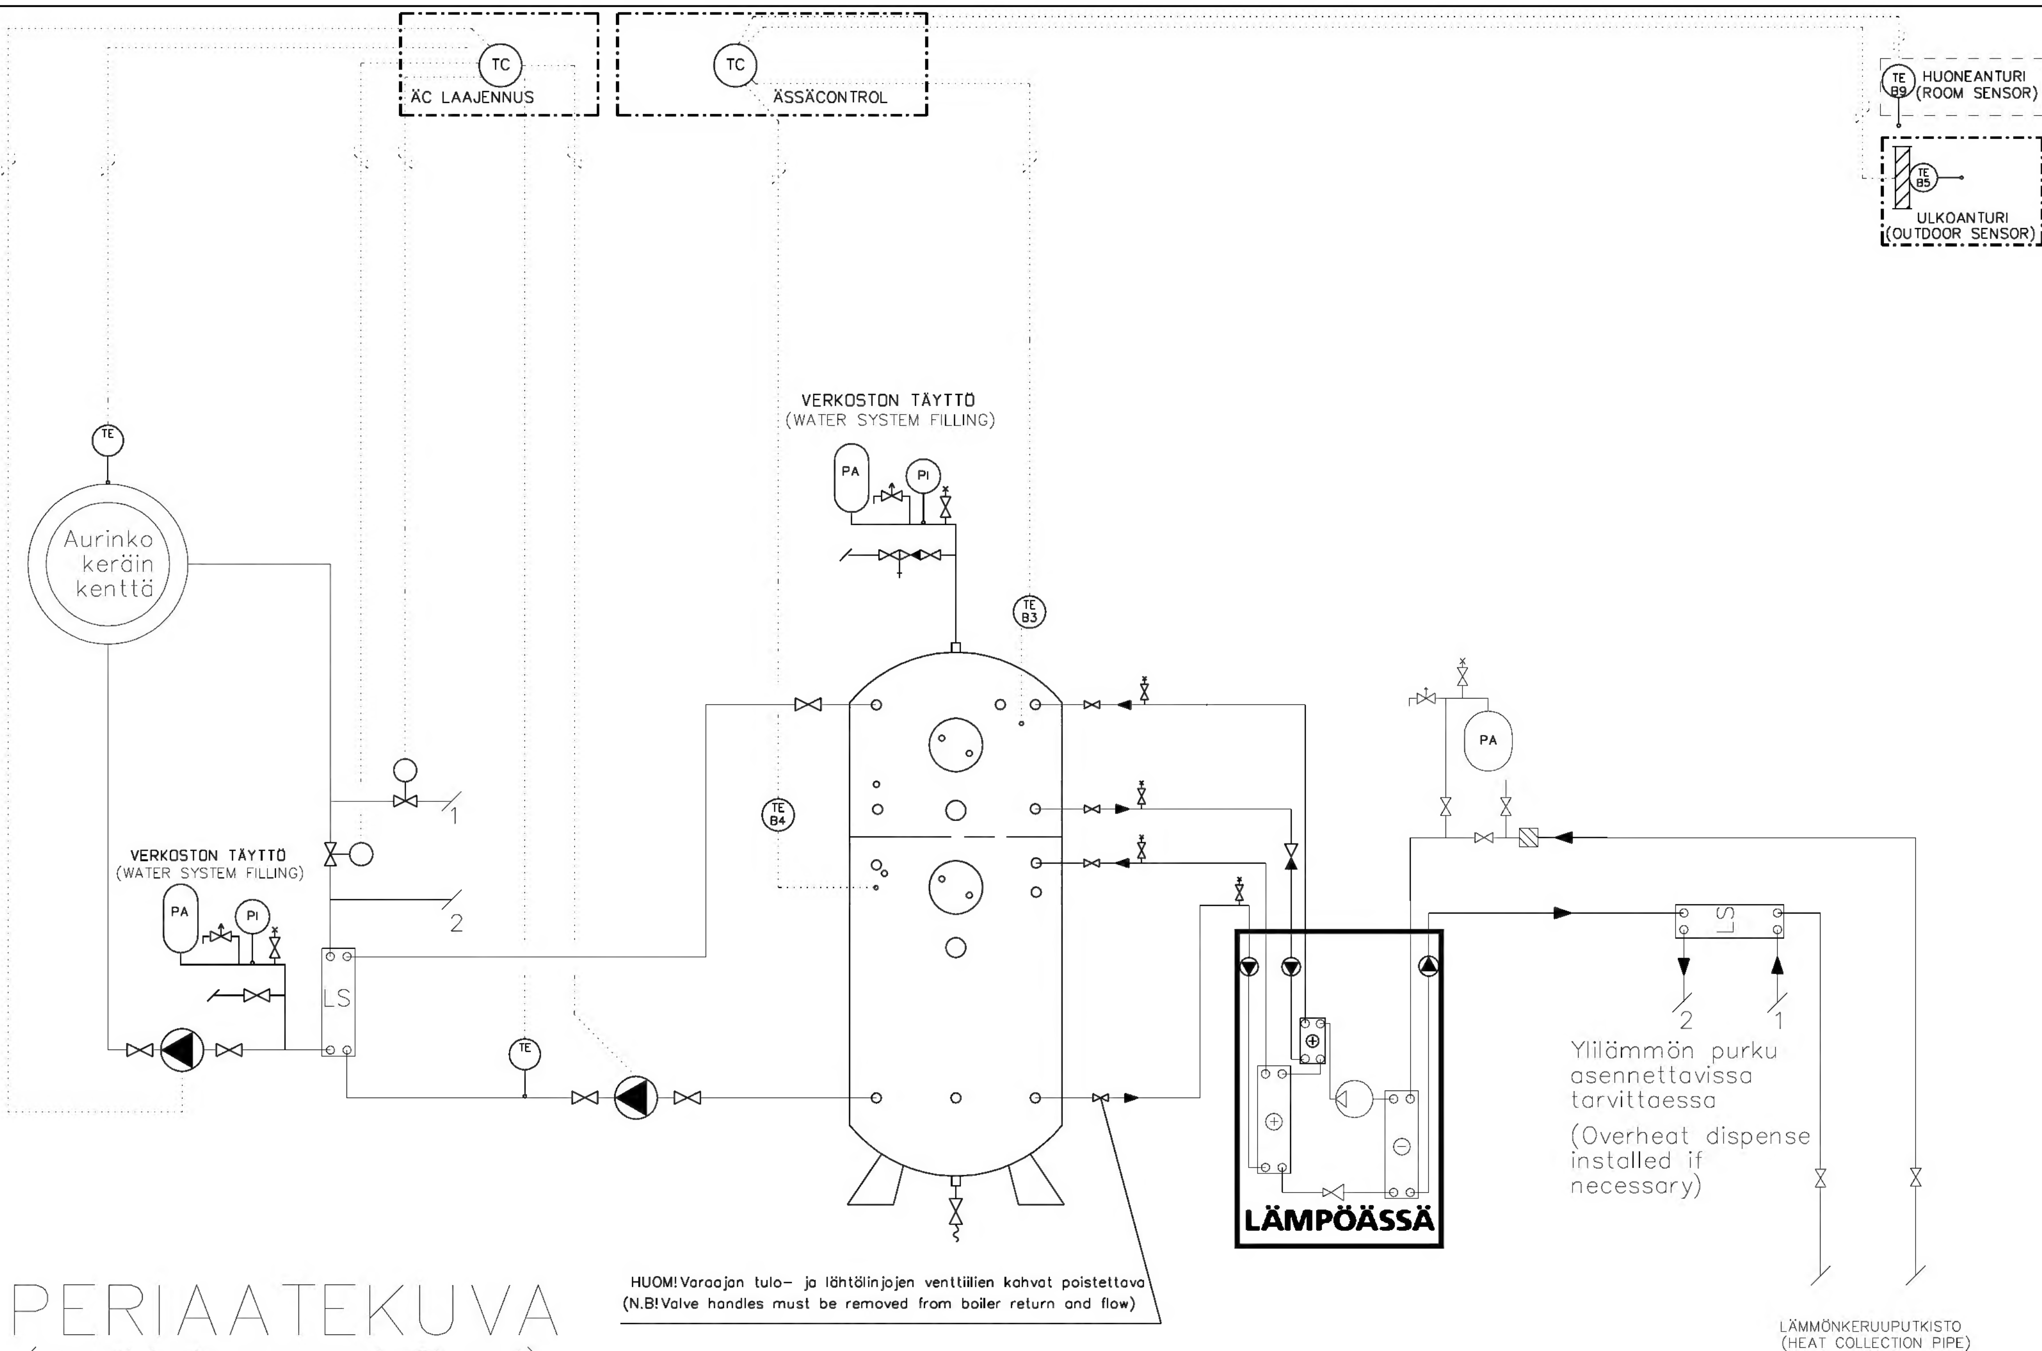


SUUNN.	PIIRT.	
PVM.		
ALLEKIRJOITUS		

Heatpump
Superheat tank,
Solar, Overheat dispense

Lämpöpumppu
Tulistinvaraaja,
Aurinkokeräin, Ylilämmönpurku

SUUNNITTELUALA, TYÖN JA PIIRUSTUKSEN N:O		MUUTOS
LEHTI	LEHDISTÄ	TILAAJAN N:O